



沙灘基礎設施改善項目

- 都市計畫道路(北側8m*204.5m；南側寬15m*135m)，目前由市府工務局辦理。
- 停車場(南北各1處，南側1.3公頃，北側1.0公頃，銜接新設都市計畫道路)。
- 廁所盥洗設施(北側景觀廁所約佔地45m²，南側廁所盥洗設施約佔地150m²)。

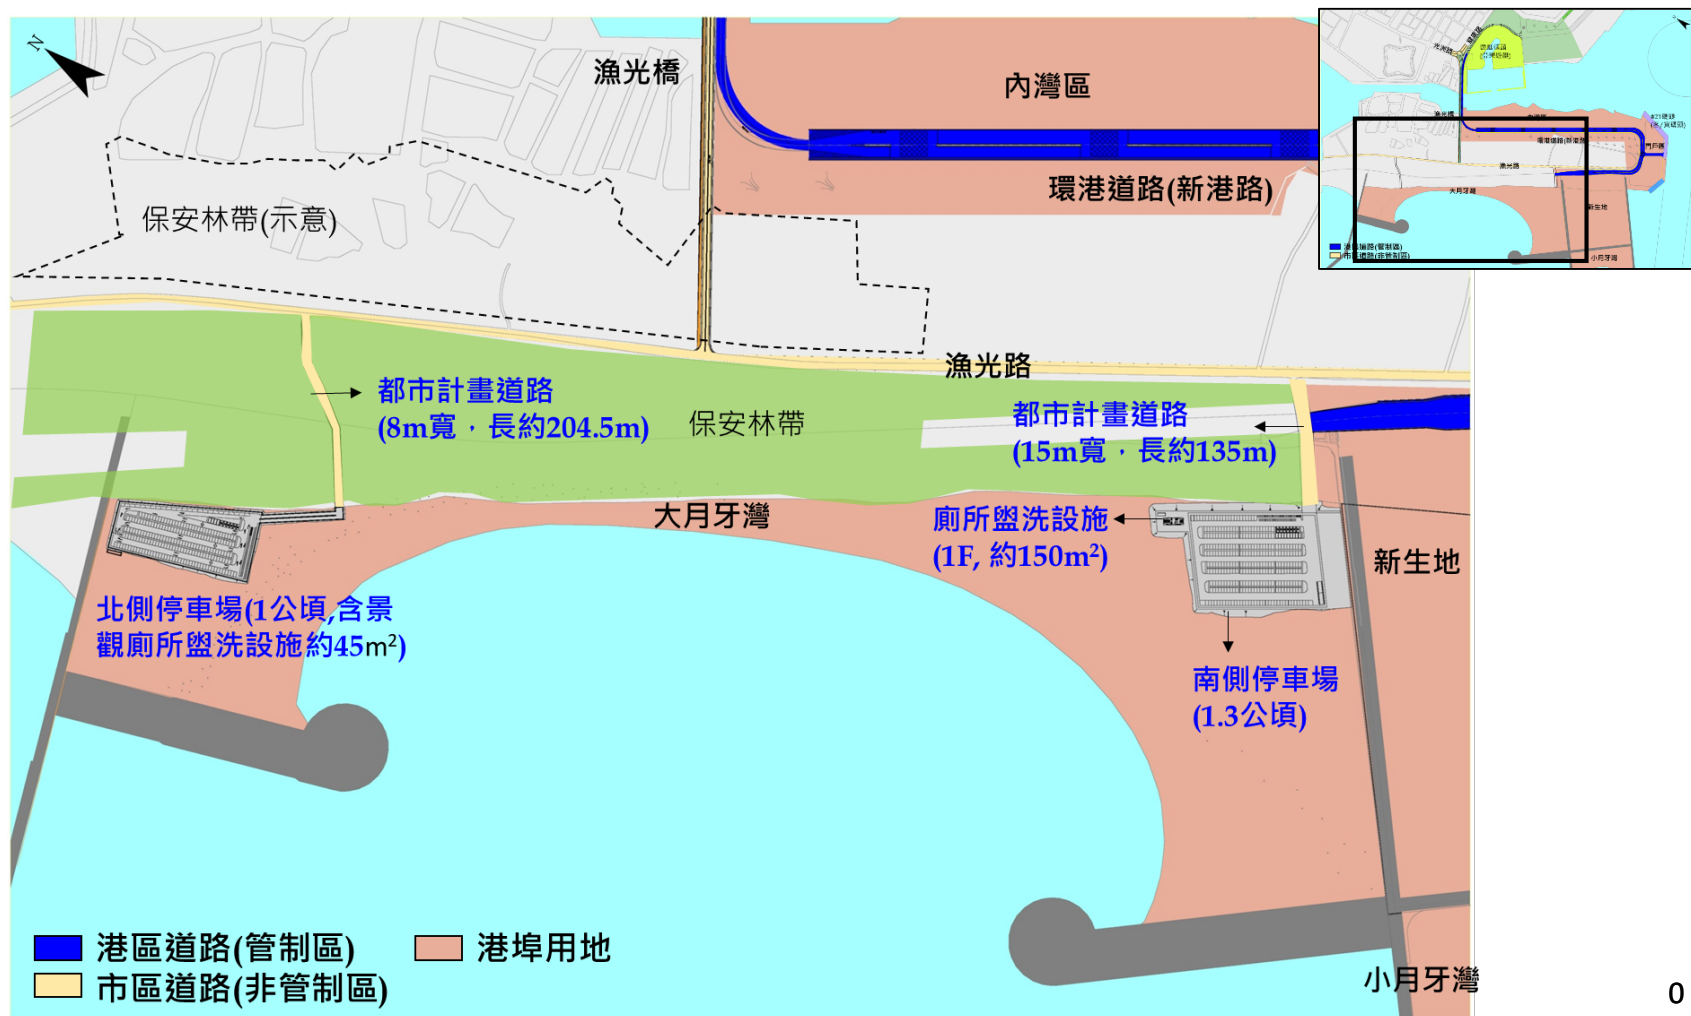


沙灘停車場配置說明

- 北側停車場面積1.0公頃，可提供**汽車220席**及**機車100席**。
- 北側訓練中心開發完成前，設置景觀廁所因應過渡期間公共設施需求。

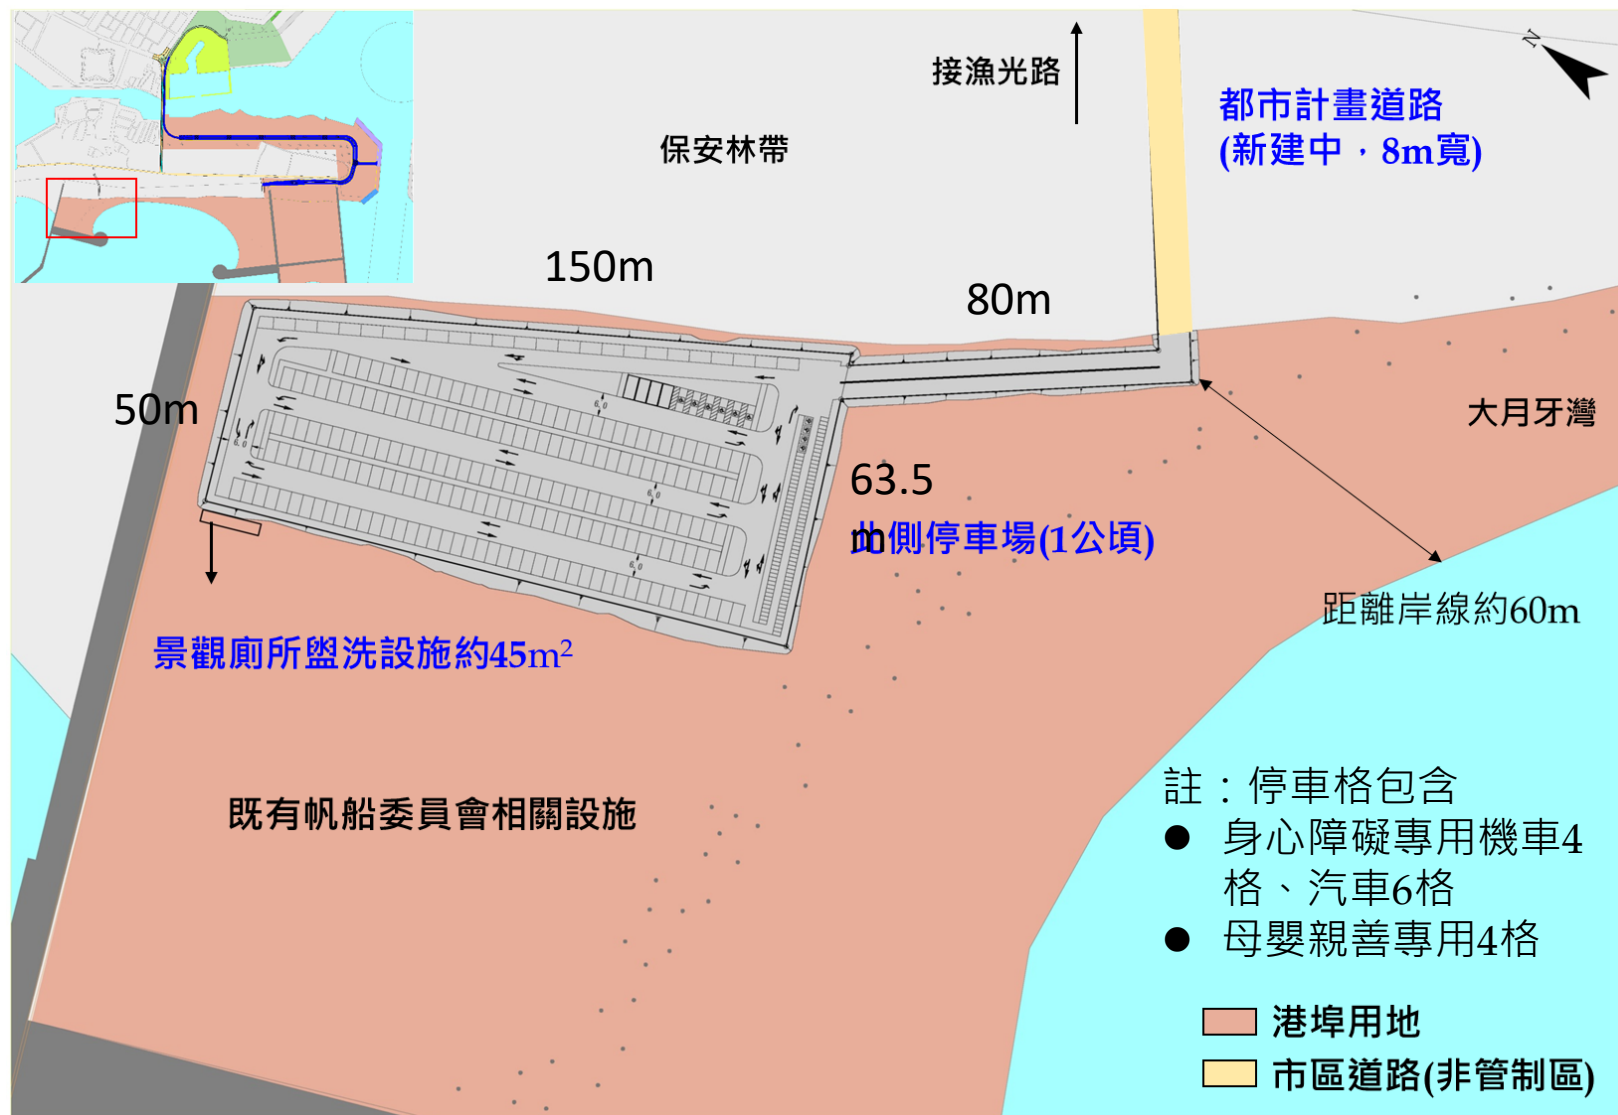

沙灘停車場配置說明

- 南側停車場面積1.3公頃，可提供**大客車2席**、**汽車297席**及**機車80席**。
- 沙灘南側為沙灘遊客主要活動範圍，廁所盥洗設施包含淋浴間以供沙灘遊客使用。

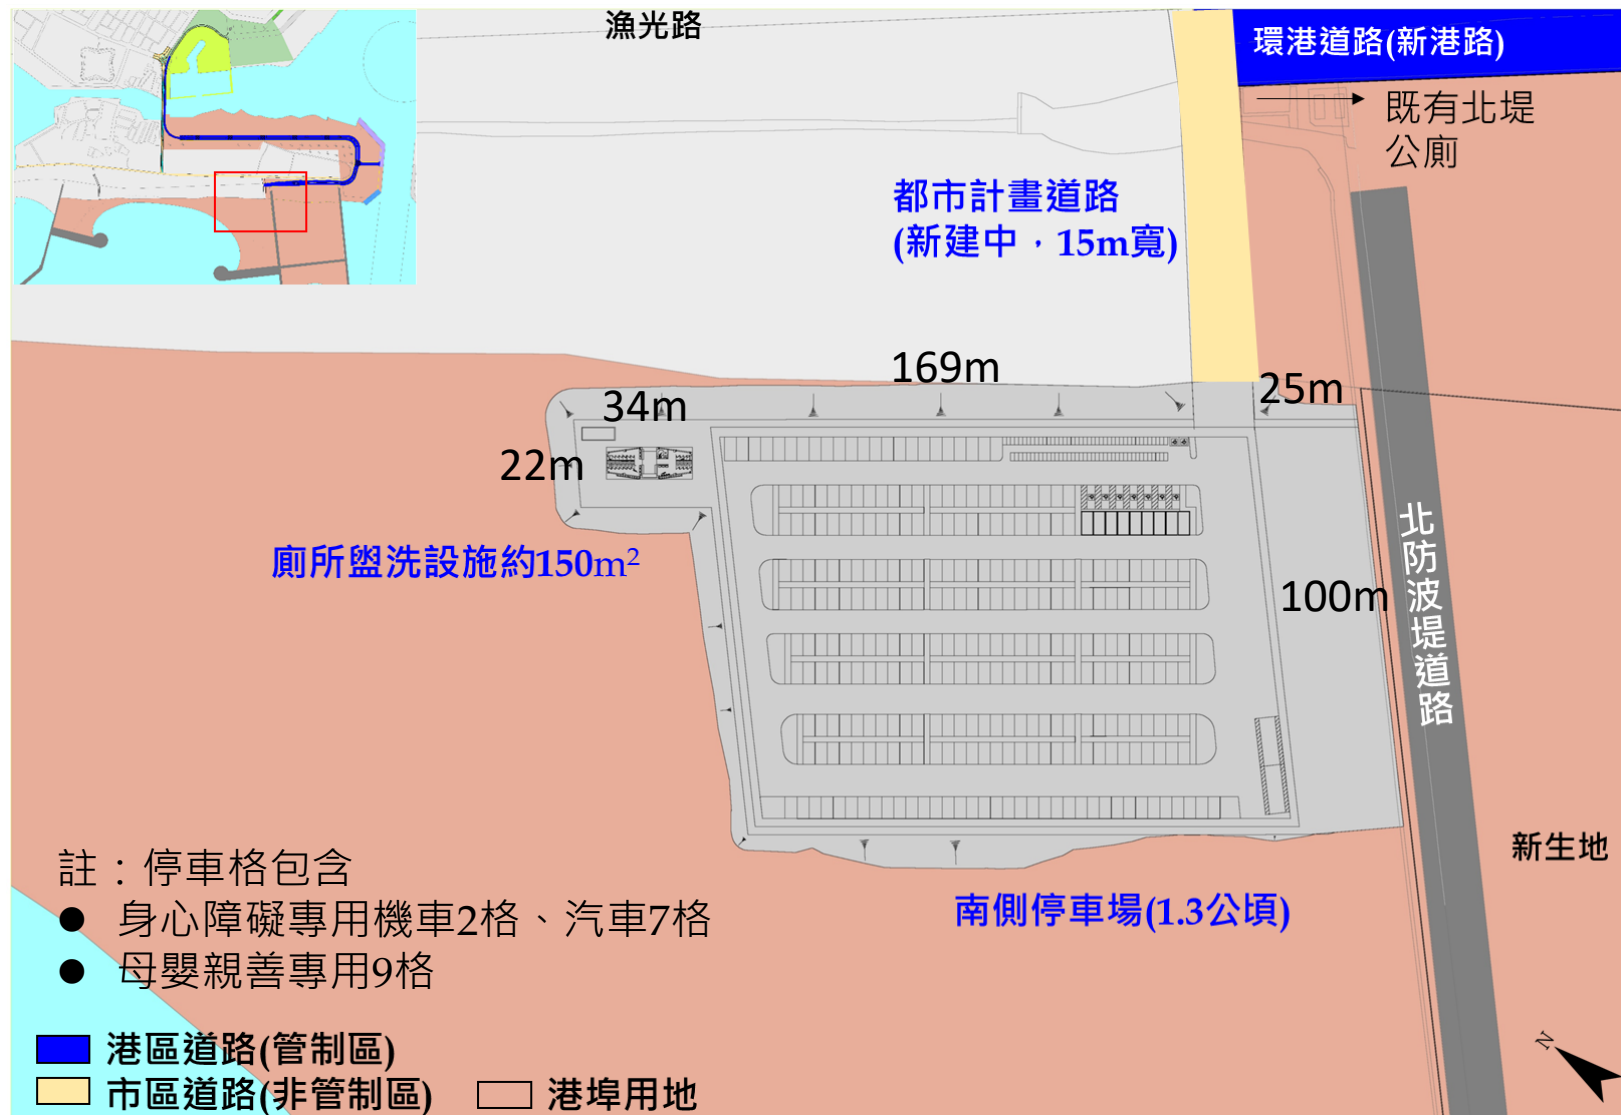



沙灘廁所盥洗設施配置說明

- 男廁：小便器*4、大便器*4、洗手台*3、淋浴間*4。
- 女廁：便器*7、洗手台*6、淋浴間*7。

符合大月牙灣沙灘每日
2,000人次需求

廁所盥洗設施約1F, 150m²

20.9m

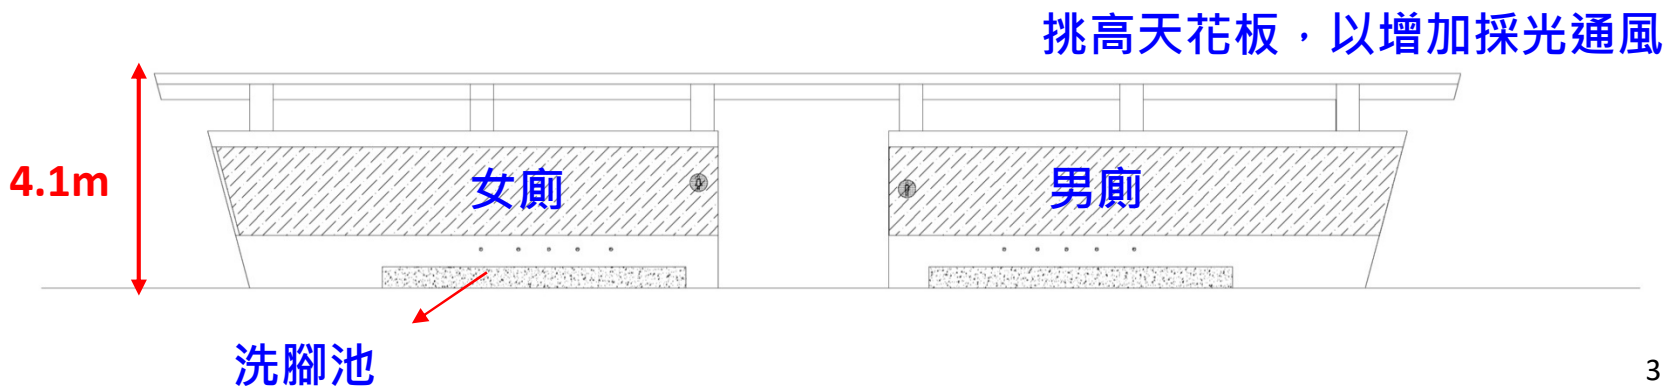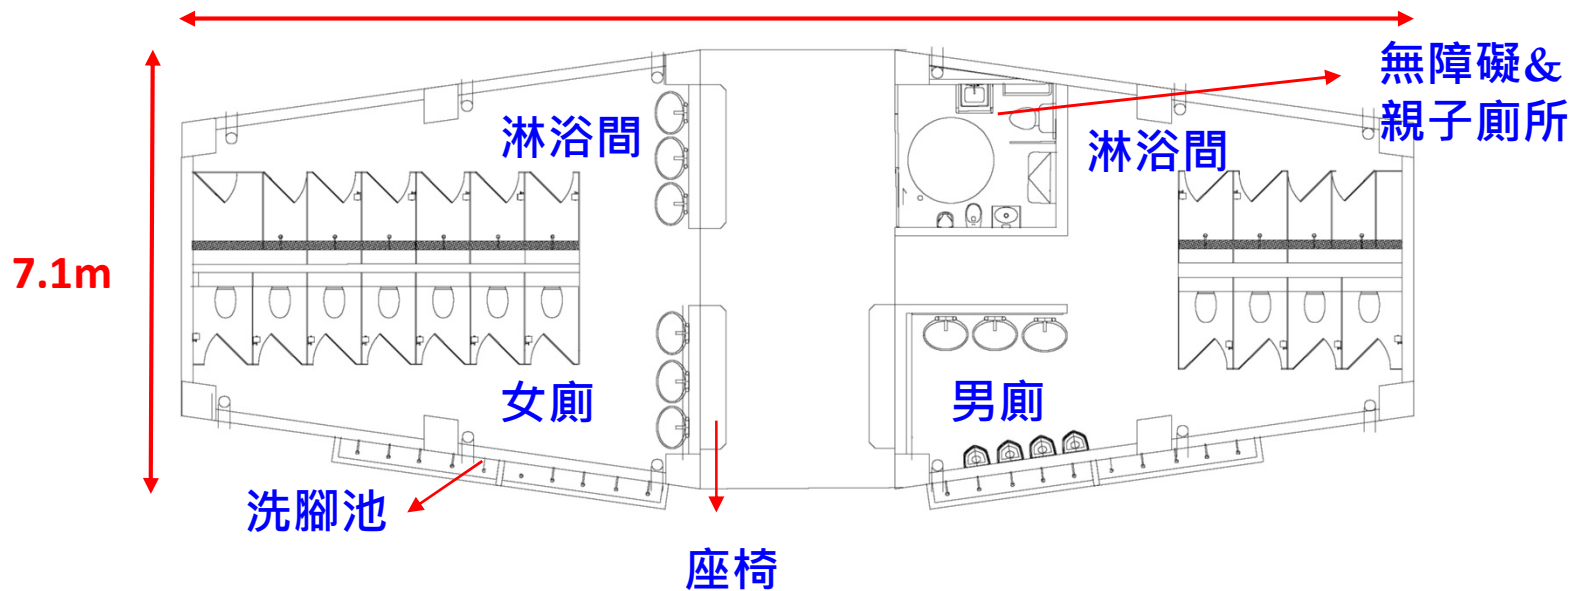

沙灘基礎設施設置

● 結論：

1. 大月牙灣沙灘銜接南北計畫道路預計設置**停車場、廁所盥洗設施**供沙灘遊客使用。
2. 依**都市計畫規定**及**預估未來觀光遊客量**為基礎設施量體需求考量。
3. 北側停車場面積1公頃，景觀廁所設施占地面積約45m²；南側停車場面積1.3公頃，廁所盥洗設施占地面積約150m²。
4. 預估停車場及廁所盥洗設施於民國113年10月前完工。