

臺南市議會

第 4 屆第 4 次定期會

墊付案工務市提 15 號案

「高鐵臺南站區人行空橋規劃-

臺鐵連接三井 outlet 方案」


補充資料

臺南市政府工務局



高鐵臺南站區人行空橋規劃 – 全區平面示意圖

編號	名稱	長度(m)	經費(億元)	經費來源
①	人行空橋臺鐵段	110	1.23	交通部鐵道局
②	人行空橋三井段	23	0.25	三井公司
合計		133	1.48	

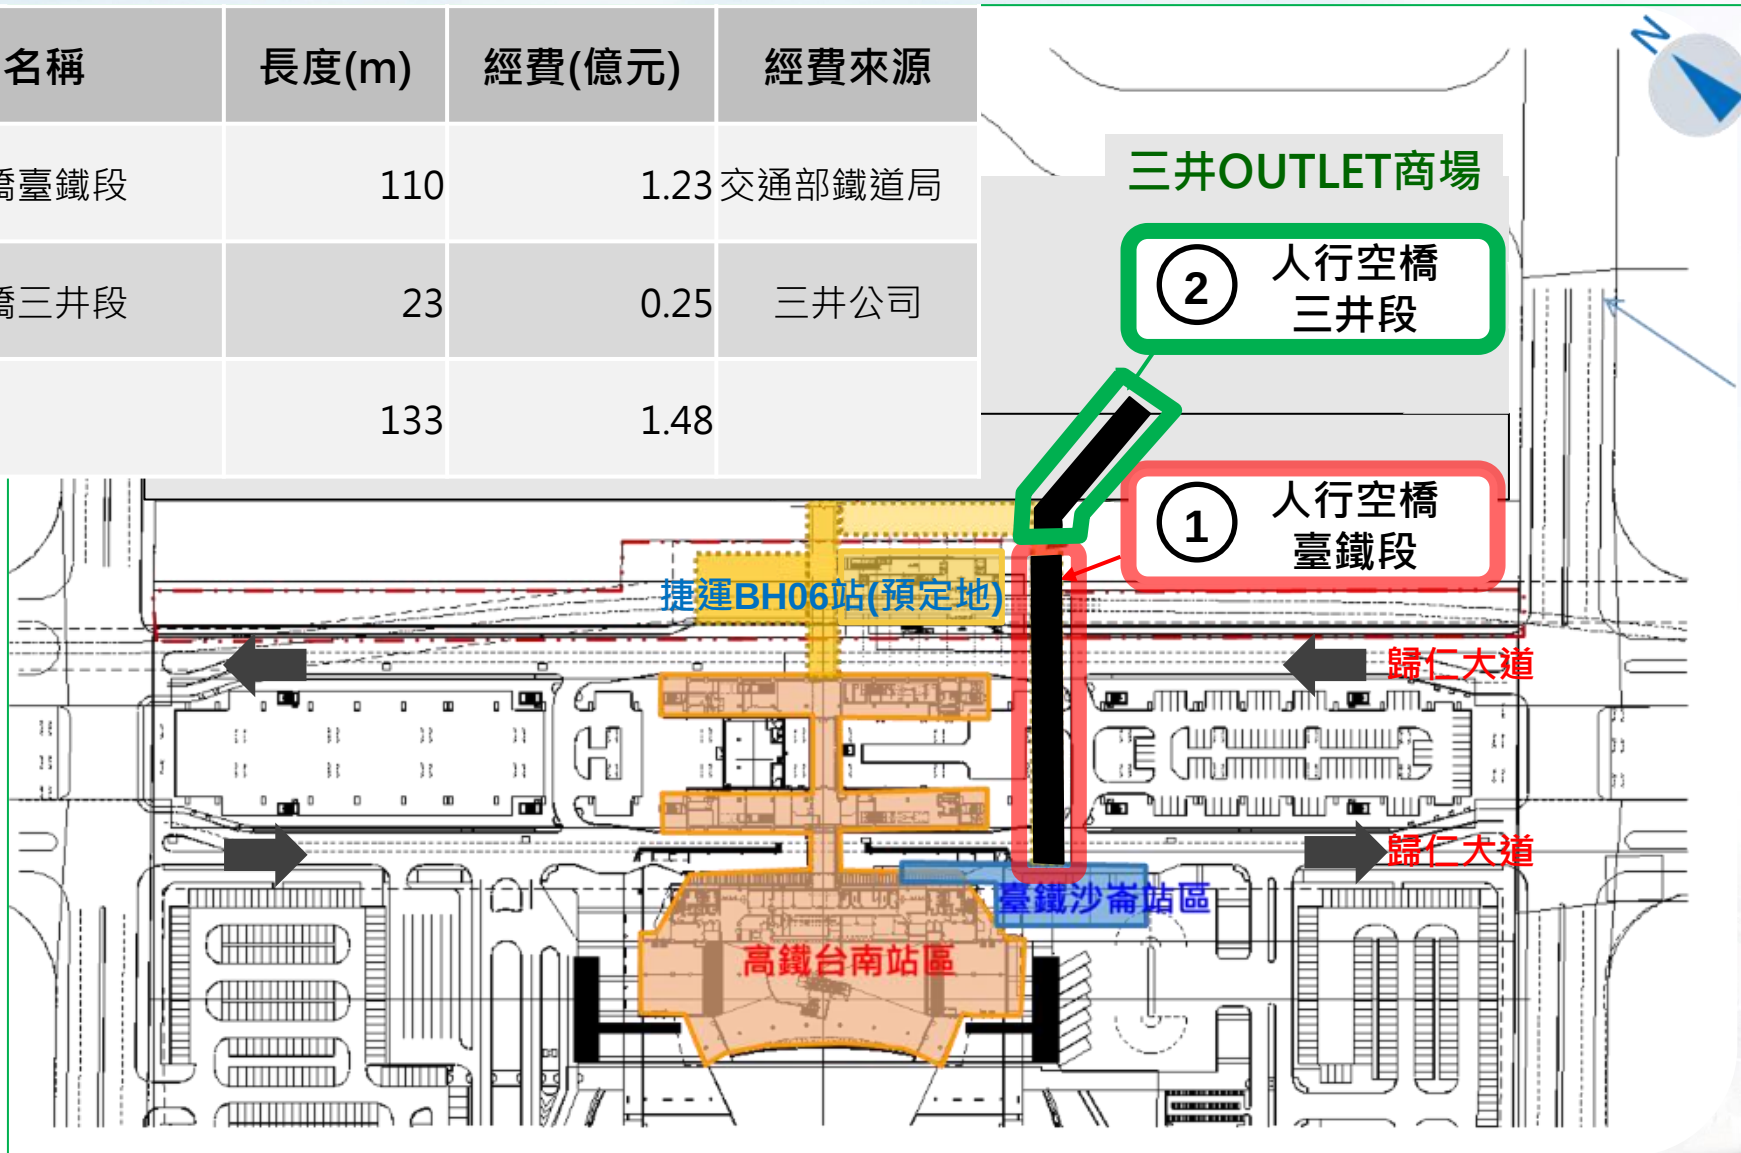




人行空橋橫斷面高程示意圖

高鐵臺南站

BH06站

臺鐵沙崙站

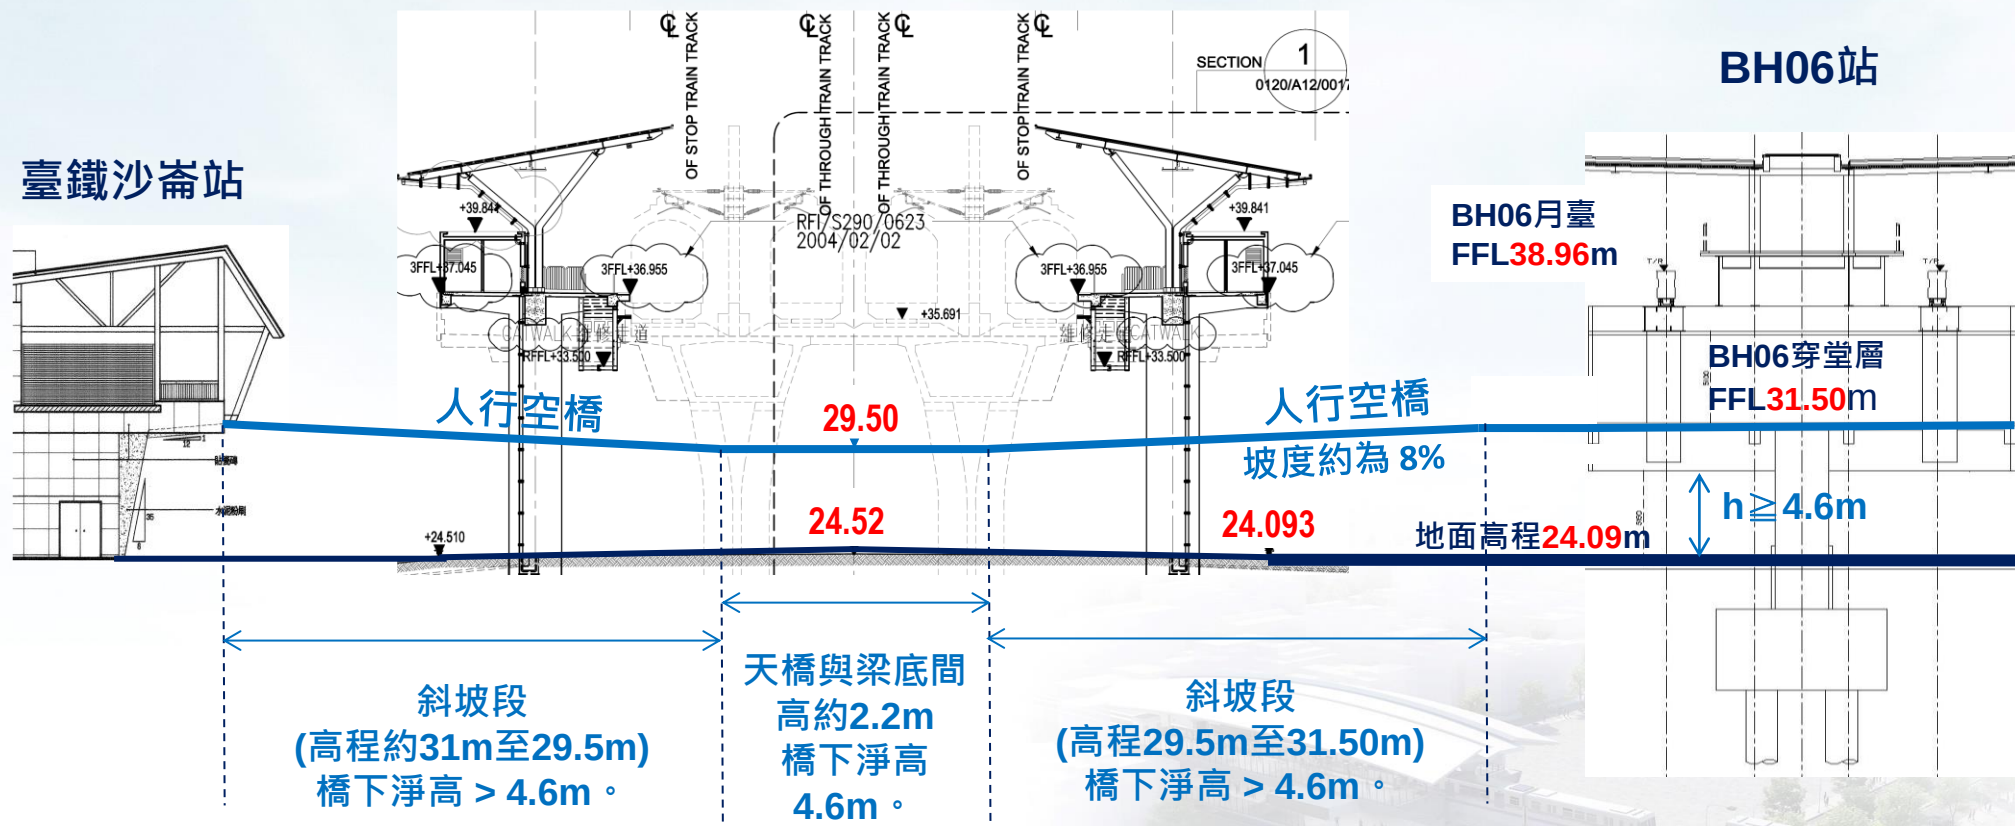

補充說明：符合高鐵土管要求「建築物間得設置供公眾使用之人行地下道及架空走道（淨高度應在4.6公尺以上，必要時可設置頂蓋）；供公眾使用之人行地下道及架空走道得不計入建蔽率及容積率。」



工程預定計畫表

工作項目	天數	開始日期	結束日期
委託設計監造招標	61	113/11/1	114/1/1
基本設計	165	114/1/1	114/6/15
都市設計審議	90	114/6/15	114/9/13
細部設計	195	114/9/13	115/3/27
工程招標	120	115/3/27	115/7/25
工程施工	420	115/7/25	116/9/18
驗收點交	100	116/9/18	116/12/27