

# 媽廟里和順路1段62巷道路排水改善及綠化植栽工程

## 圖目錄



位置圖

圖號	圖面名稱
CE01	位置圖、圖目錄、工程告示牌及施工補充說明
CE02	工程一平面佈置圖及新建側溝斷面圖
CE03	工程二及植栽剖面圖
CE04	格柵板、AC詳圖及竣工銘牌示意圖

歸仁區公所 (Gueiren District Office)	
工程名稱 (Project Name)	媽廟里和順路1段62巷道路排水改善及綠化植栽工程
監造單位 (Construction Supervisor)	緯豐工程顧問有限公司
施工廠商 (Contractor)	
施工期間 (Duration)	民國○○年○○月○○日至○○年○○月○○日 (DD/MM/YYYY~DD/MM/YYYY)
工地主任(負責人) (Site Manager)	電話 (TEL) 0800-009-609 http://www.pcc.gov.tw
通報專線 (Complaints & Suggestions)	全民督工專線及網址 (Hot Line and Web site) 0800-009-609 政風單位 (Government Ethics Department) http://www.pcc.gov.tw
經費來源 (Budgetary sources)	1. 中央: (千元) (Unit:NT\$1,000) 2. 地方: (千元) (Unit:NT\$1,000)
重要公告事項 (Notice)	1. 年(Yr) 月(M) 日(D): 歡迎下載使用 2. 年(Yr) 月(M) 日(D): 全民督工APP通報程式

未達查核金額之工程告示牌正面圖

附註：

- 標示板面採厚2mm鍍鋅鐵板。
- 牌面字體採楷字體綠底白字噴漆。
- 本工程牌示於驗收完畢後拆除運離工地。

## 施工補充說明：

- 比例：圖內未特別註明者為任意比例
- 單位：除另有註明者外，其餘均以公尺為單位
- 本工程施工中，如圖說無特別說明者，依一般工程施工慣例施作如有爭議，以甲方或設計單位之解釋為依據
- 有關本工程之地上或地下埋設物，施工前承包商應自行調查，探勘其確實位置，以免施工時挖損，其所需保護及探勘費用已估列施工費用內，將來不得以任何理由要求加價
- 各種結構物基層所用之材料及厚度，得由工地工程司視土壤情況而調整之
- 現有結構應由承包商遵照工地工程司指示，負責平順銜接本工程
- 工地施工期間施工地段除結構四周採用安全措施外，視實際需要必須安裝各項妥善安全設施，如馬凳、臨時性之道路阻斷標誌，夜間應懸掛紅燈及閃光燈，其所需費用已估列於施工費用內
- 工程告示牌於工程完工驗收後，由承包商自行拆除處理
- 本工程剩餘土石方(廢方)，由承包商依相關規定處理，如有施工不當致構成危害公共安全及環境衛生，概由承包商負全責
- 本工程已編列乙式之職業安全衛生費，其費用包括為執行職業安全衛生相關法令規章等業務所需行政管理、管理、管理人員、組織、儀器、設施及其他無法細列之工程項目，承包商應自行估列於標單上
- 本工程設施位置及高程，在不影響設計功能原則下，得由工地工程司視實際狀況斟酌調整之
- 本工程所採用之鋼筋10mm\$~16mm\$需符合CNS-SD280之規定，19mm\$以上需符合CNS-SD420之規定。鋼筋保護層除另有註明者外，均依規範規定。
- 本工程擋土及排水設施所需費用已列入施工費內，施工期間如因擋土或排水不當致構成危害公共安全，概由承包商負責，不得以任何理由要求加價
- 其他有關規定事項悉照歸仁區公所施工說明書辦理

工程名稱：媽廟里和順路1段62巷道路排水改善及綠化植栽工程

圖面名稱：位置圖、圖目錄、工程告示牌及施工補充說明

第1張日期  
共4張110年2月

主辦單位：臺南市歸仁區公所

圖號 WF1105 CE01  
設計單位：緯豐工程顧問有限公司 Tel: (06)2495228

繪圖 劉馨惠

設計 劉馨惠

技師 洪木通

技師簽證




主辦

林佩璇


課長

林垂逸

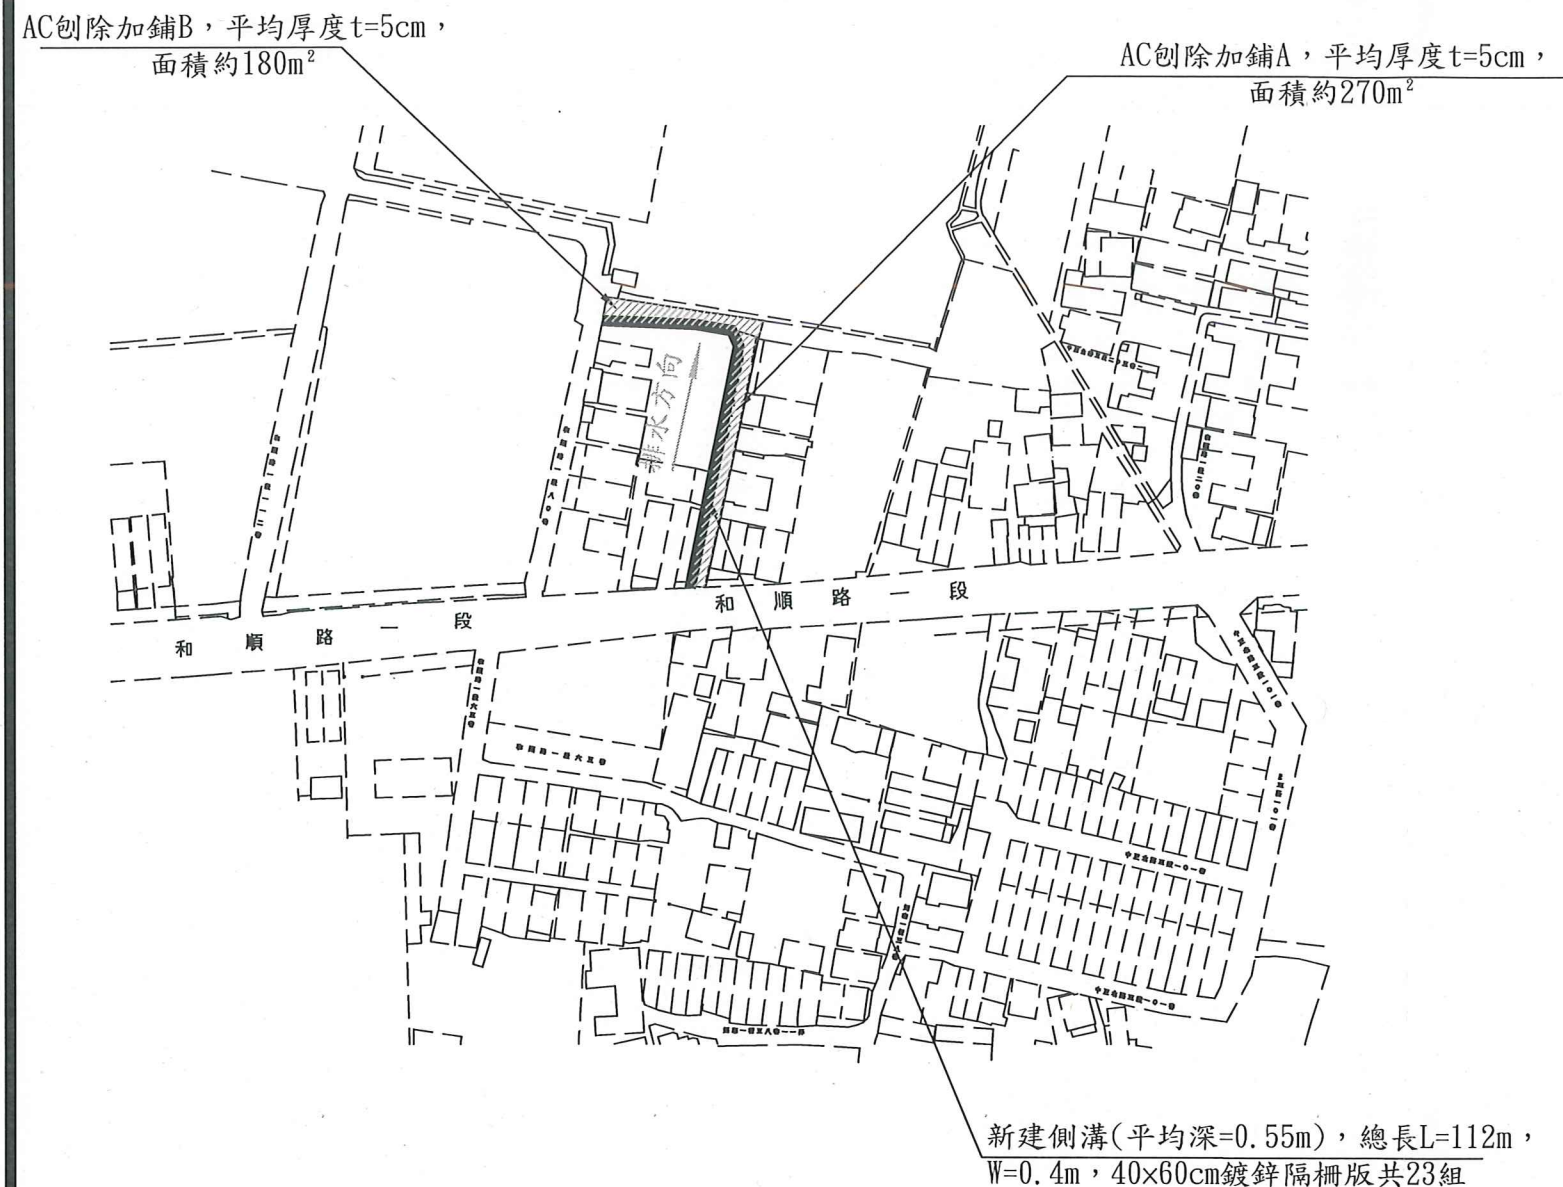

工程一平面佈置圖

側溝	
H(cm)	平均55
W(cm)	40
h(cm)	15
t(cm)	15
t2(cm)	15
A鋼筋	$L=60\text{cm}$ $\phi 16\text{mm}@20\text{cm}$
B鋼筋	$\phi 13\text{mm}-4\text{支}$
C鋼筋	$L=200\text{cm}$ $\phi 16\text{mm}@20\text{cm}$ 65cm 70cm 65cm
D鋼筋	$\phi 13\text{mm}-10\text{支}$

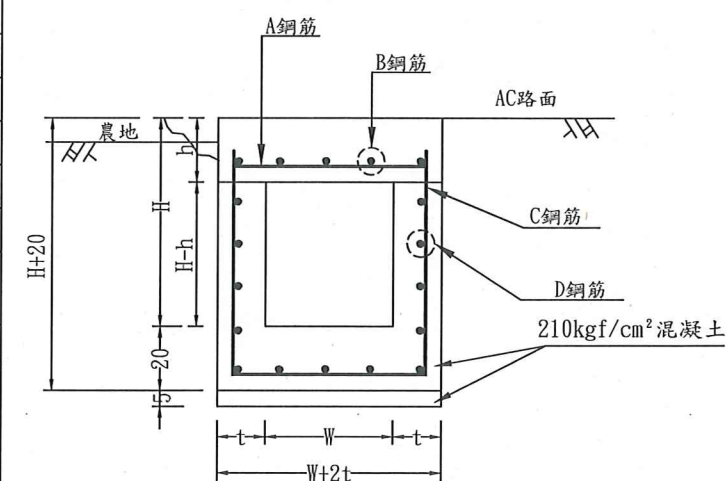

新建側溝斷面圖

單位：cm 保護層 $5\pm 0.6\text{cm}$

工程名稱：媽廟里和順路1段62巷道路排水改善及綠化植栽工程

圖面名稱：工程一平面佈置圖及新建側溝斷面圖

第2張  
共4張

日期  
110年2月

主辦單位：臺南市歸仁區公所

圖號  
WF1105

CE02

設計單位：緯豐工程顧問有限公司 Tel：(06)2495228

繪圖

劉馨惠

設計

劉馨惠

技師

洪木通

技師簽證




主辦

黃寶林 佩穎

課長

林垂逸

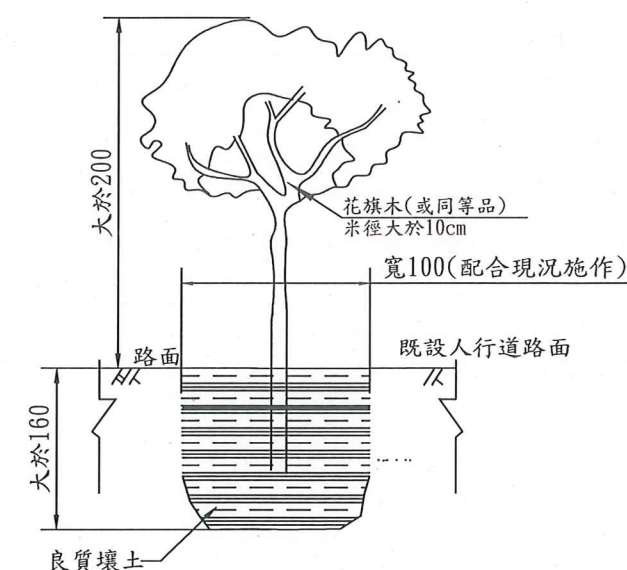

植栽剖面圖

單位：cm  
註：植栽保活期為1年

植栽綠美化共15株  
(新植花旗木、米徑>10cm),

工程二平面佈置圖

工程名稱：媽廟里和順路1段62巷道路排水改善及綠化植栽工程

圖面名稱：工程二及植栽剖面圖

第 3 張  
共 4 張

日期  
110年2月

主辦單位：臺南市歸仁區公所

圖號  
WF1105

CE03

設計單位：緯豐工程顧問有限公司 Tel : (06)2495228

繪圖

劉馨惠

設計

劉馨惠

技師

洪木通

技師簽證




主辦

林珮璇

課長

林垂逸

鍍鋅防滑格柵板

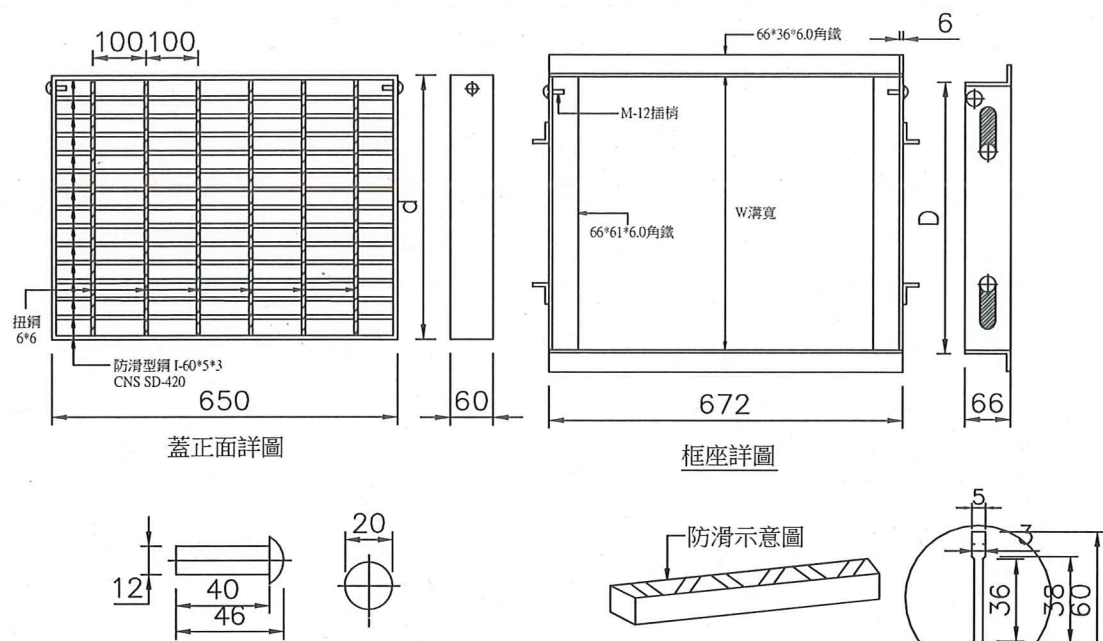

熱浸鍍鋅防滑格柵板尺寸及參考重量表

單位：每塊

採用符號	型式	溝寬W (mm)	格柵寬度 (mm)		格柵板高度 h	參考重量 (kg)±3%			螺絲插梢 (支)
			D(框)	d(蓋)		蓋	框	合計	
○	C-30	300	305	289	I-60	12.2	11	23.2	2
●	C-40	400	411	395	I-60	15.9	12	27.9	2
○	C-50	500	517	501	I-60	20	13	33	2
○	C-60	600	623	607	I-60	24.7	15	39.7	2

本工程採用有●符號

製造公差±5mm

附註：

一、本設計圖採用單位：尺寸為公釐，重量為公斤。

二、主桿為型鋼60\*5\*3(SD-420)，節距=35mm。

三、橫桿為6\*6且每35.3mm扭轉90度，節距=100mm。

四、封邊：格柵板兩邊以60\*6mm之扁鋼為框。

五、材質：蓋主桿使用CNS-560 SD420型鋼。

SD-420規範：

A、降伏強度(Y.S)介於41.03-55.1 Kgf/mm<sup>2</sup>。

B、抗拉強度(T.S)63.2以上 Kgf/mm<sup>2</sup>。

六、格柵板製造成型後，均需熱浸鍍鋅表面處理，鍍鋅量：610g/m<sup>2</sup>。

七、施工前承包商必須出據鐵材之出廠證明，始可施工。

CNS SD420  
I-60防滑型鋼圖

80cm

50cm

工程名稱：媽廟里和順路1段62巷道路排水改善及綠化植栽工程

主辦機關：臺南市歸仁區公所

竣工日期：110年00月00日

經費來源：國防部陸軍司令部  
109年睦鄰經費


竣工銘牌示意圖

單位：cm

註：1. 材質：大理石。


2. 尺寸：L×W×t=800×500×20mm。

3. 樣式：由業主指定

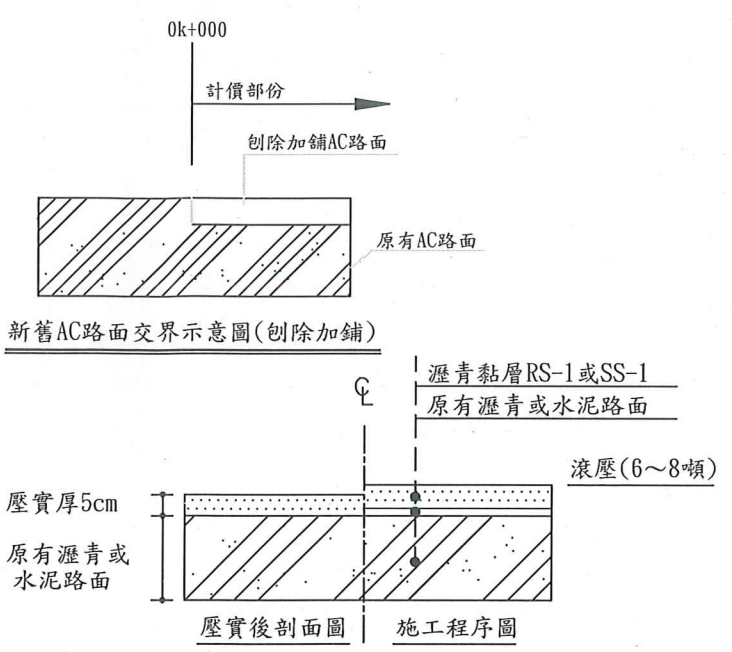

瀝青混凝土面層(鋪築於原有路面)

- 註：1. 本工程AC鋪面，因配合現地需求，在不影響原設計功能，得由現場監造單位工程人員，視實際狀況斟酌調整，並於契約金額內，依竣工實作數量結算。
2. 本工程瀝青混凝土刨除料折價價值採單價45元/噸計算，單價採固定價格且不隨決標比例調整，刨除料數量依實作數量結算繳回。廠商應自行至現場了解，如繳回金額有差異時，應自行於標價內自行吸收，按所列金額繳交本公所
3. 雜草及路基於鋪設前整理完成。

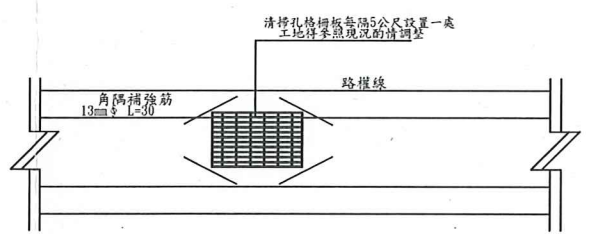


格柵板位置示意圖

單位：cm

種類	標稱尺寸	寬度(B)	厚度(t)	h	d	鍵數
WS-A-2	150x9	150±4.0	9.0±0.9	16以上	10±2	8以上

PVC止水帶詳圖

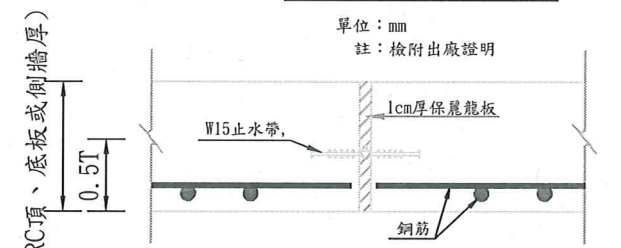

伸縮縫詳圖

單位：cm

- 註：1. 伸縮縫約每20m設置乙處，其設置間距得依監造單位指示調整。
2. 鋼筋於伸縮縫處斷開

工程名稱：媽廟里和順路1段62巷道路排水改善及綠化植栽工程

圖面名稱：格柵板、AC詳圖及竣工銘牌示意圖

第4張 日期 110年2月

共4張

主辦單位：臺南市歸仁區公所

設計單位：緯豐工程顧問有限公司 Tel: (06)2495228

圖號 WF1105 CE04

繪圖	劉馨惠	技師簽證		主辦	劉寶林珮璵
設計	劉馨惠			課長	林垂逸
技師	洪木通				