


附件二

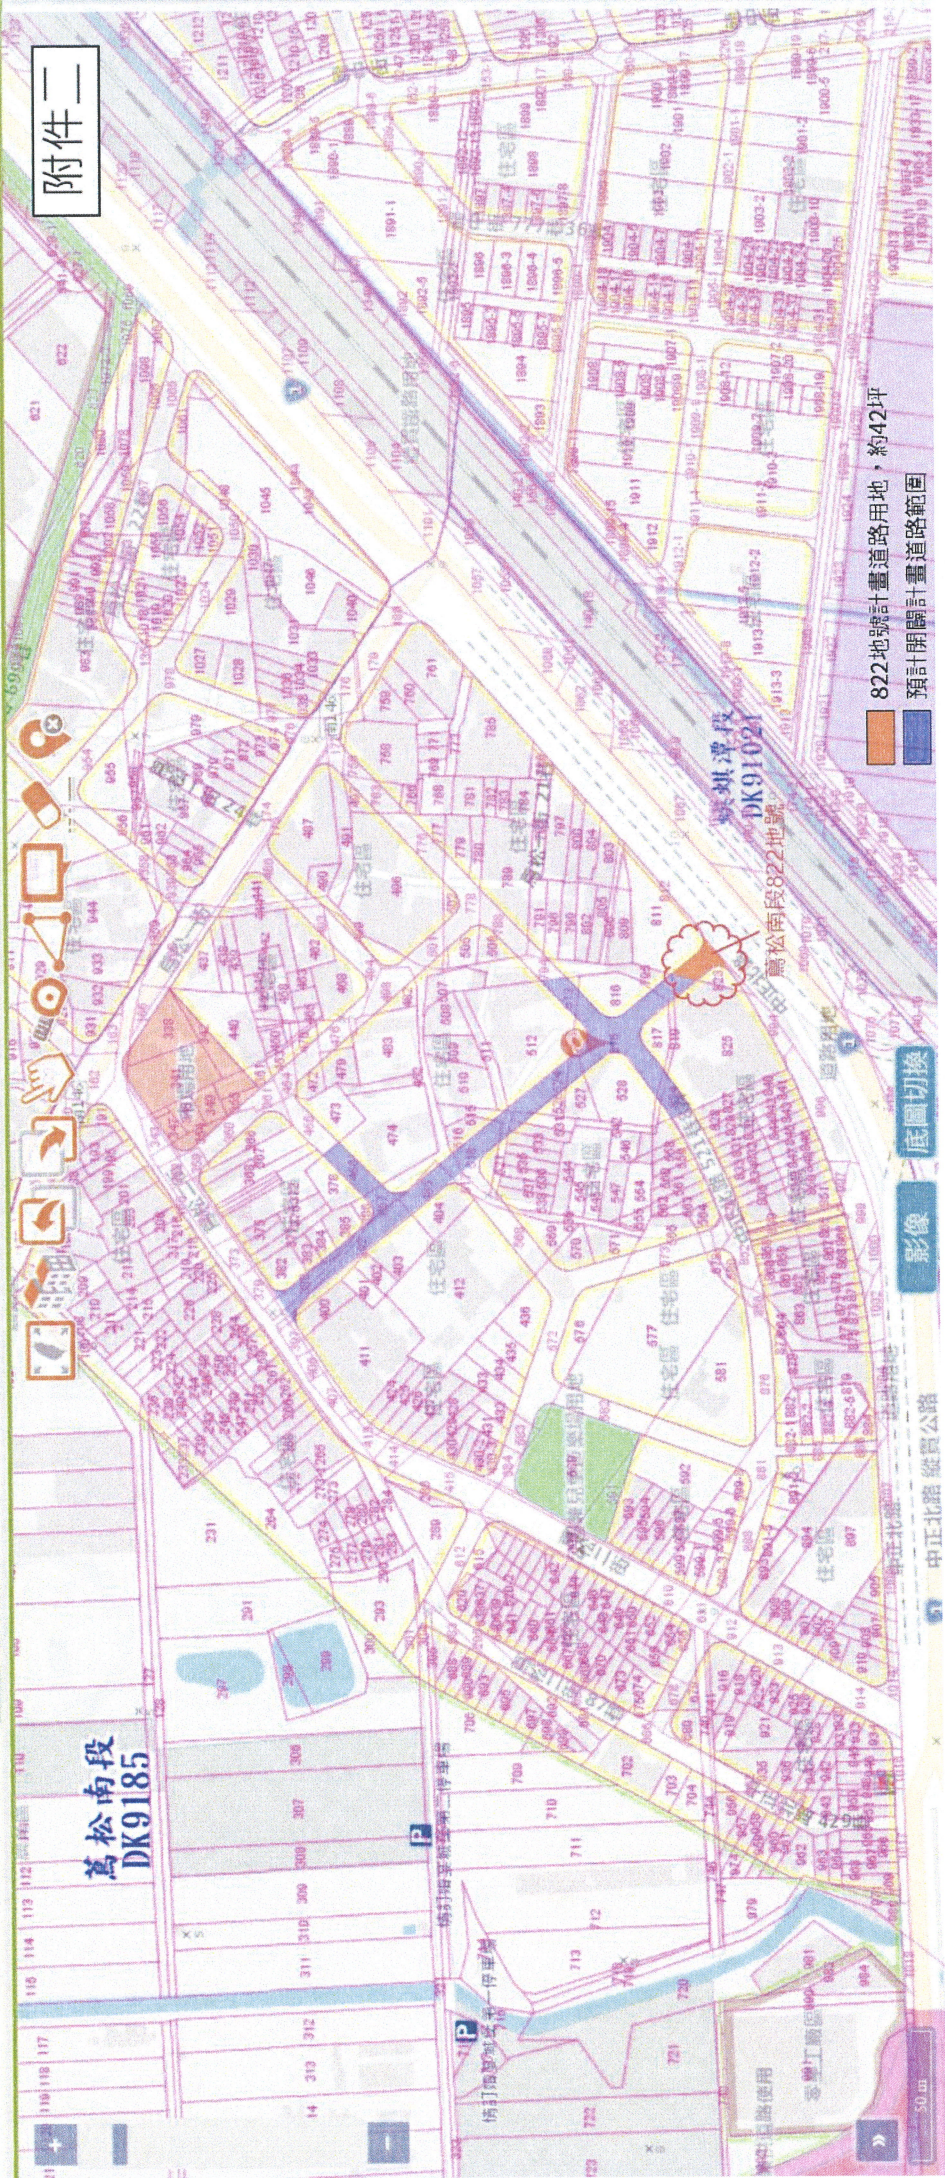

822地號計畫道路用地, 約42坪
預計開闢計畫道路範圍

影像 底圖切換

中正北路 縱貫公路

